



LEGENDE


- Limite de commune
- - - - - Limite de zone, de secteur
- UA** Zone de constructions en ordre continu
Habitat, Services, Activités
UE Zone d'équipements
UH Zone d'habitat principalement individuel
A Zone agricole
N Zone naturelle et forestière
- Espace boisé classé
Recul de 50 m par rapport à la lisière des massif de plus de 100 hectares
1 Emplacement réservé
----- Sente piétonne existante ou à créer, à conserver
- Protections au titre de la loi Paysage
▲ Patrimoine bâti identifié à préserver
Composition du bâti à préserver
..... Alignement d'arbres à préserver
● Arbre isolé remarquable
- Zones de protection de captage d'eau potable
★ Captage d'eau potable
----- Immédiate
----- Rapprochée
----- Éloignée
- Risques naturels
Aléa fort instabilité falaise
Aléa très fort instabilité falaise
Zone verte PPRI
Axe de ruissellement

Liste des emplacements réservés

Numéro	Désignation	Superficie approximative	Bénéficiaire
1	Salle communale	2197 m2	Commune
2	Parking et équipement d'intérêt général	2114 m2	Commune
3	Création d'une voie publique	399 m2	Commune
4	Liaison piétonne et équipement d'intérêt général	109 m2	Commune
5	Liaison piétonne et équipement d'intérêt général	104 m2	Commune
6	Aménagement d'un bosquet pour les eaux d'écoulement	228 m2	Commune
7	Aménagement d'un bosquet pour les eaux d'écoulement	18 m2	Commune
8	Extension de la mairie	1195 m2	Commune
9	Accès au réservoir d'eau potable	316 m2	Commune

Département du Val d'Oise

COMMUNE DE HAUTE-ISLE

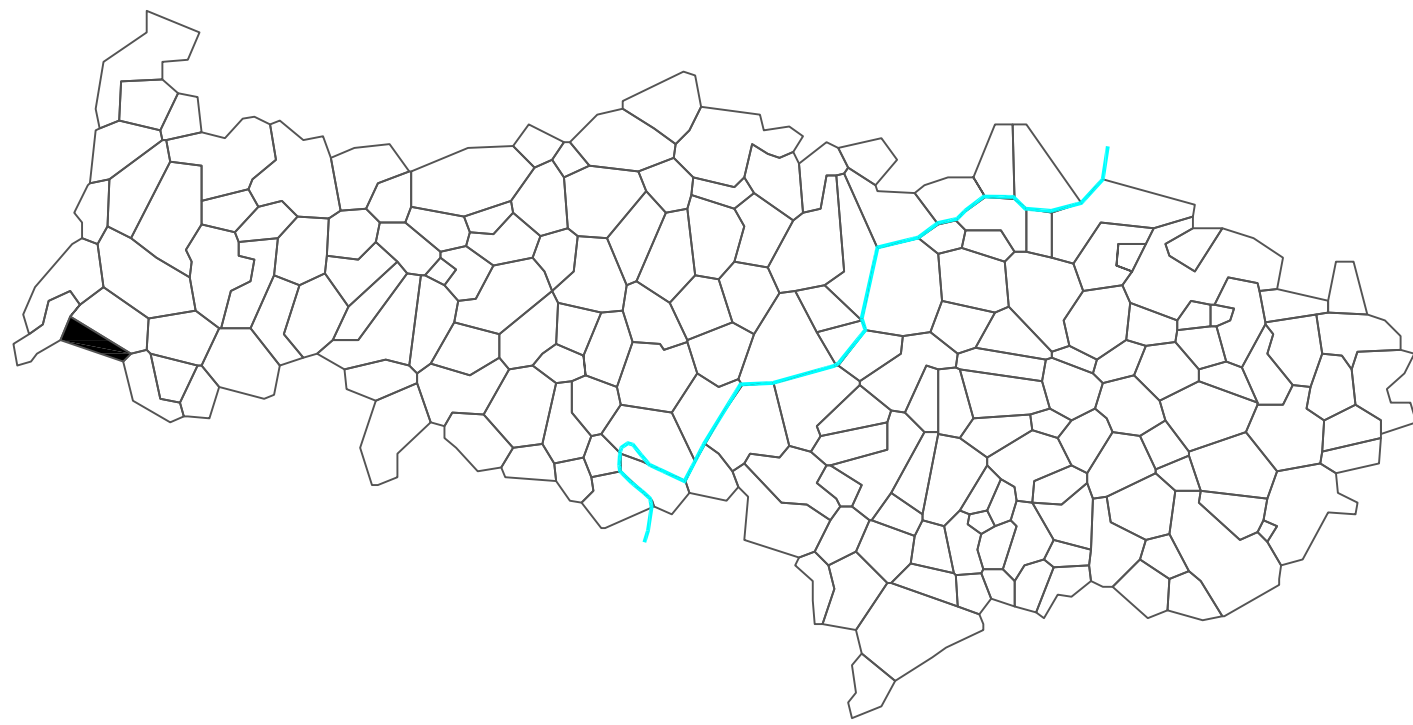

PLAN LOCAL
D'URBANISME

4. PLAN DE ZONAGE

N° INSEE : 95301 ECHELLE : 1/2500

Commune de Haute-Isle

Vu pour être annexé à la délibération du 7 juin 2013 approuvant le PLU
Le Maire, M. Laurent Skinnazi