

PLANCHE N°1

 


PLANCHE N°3 Chemin Yapatcha


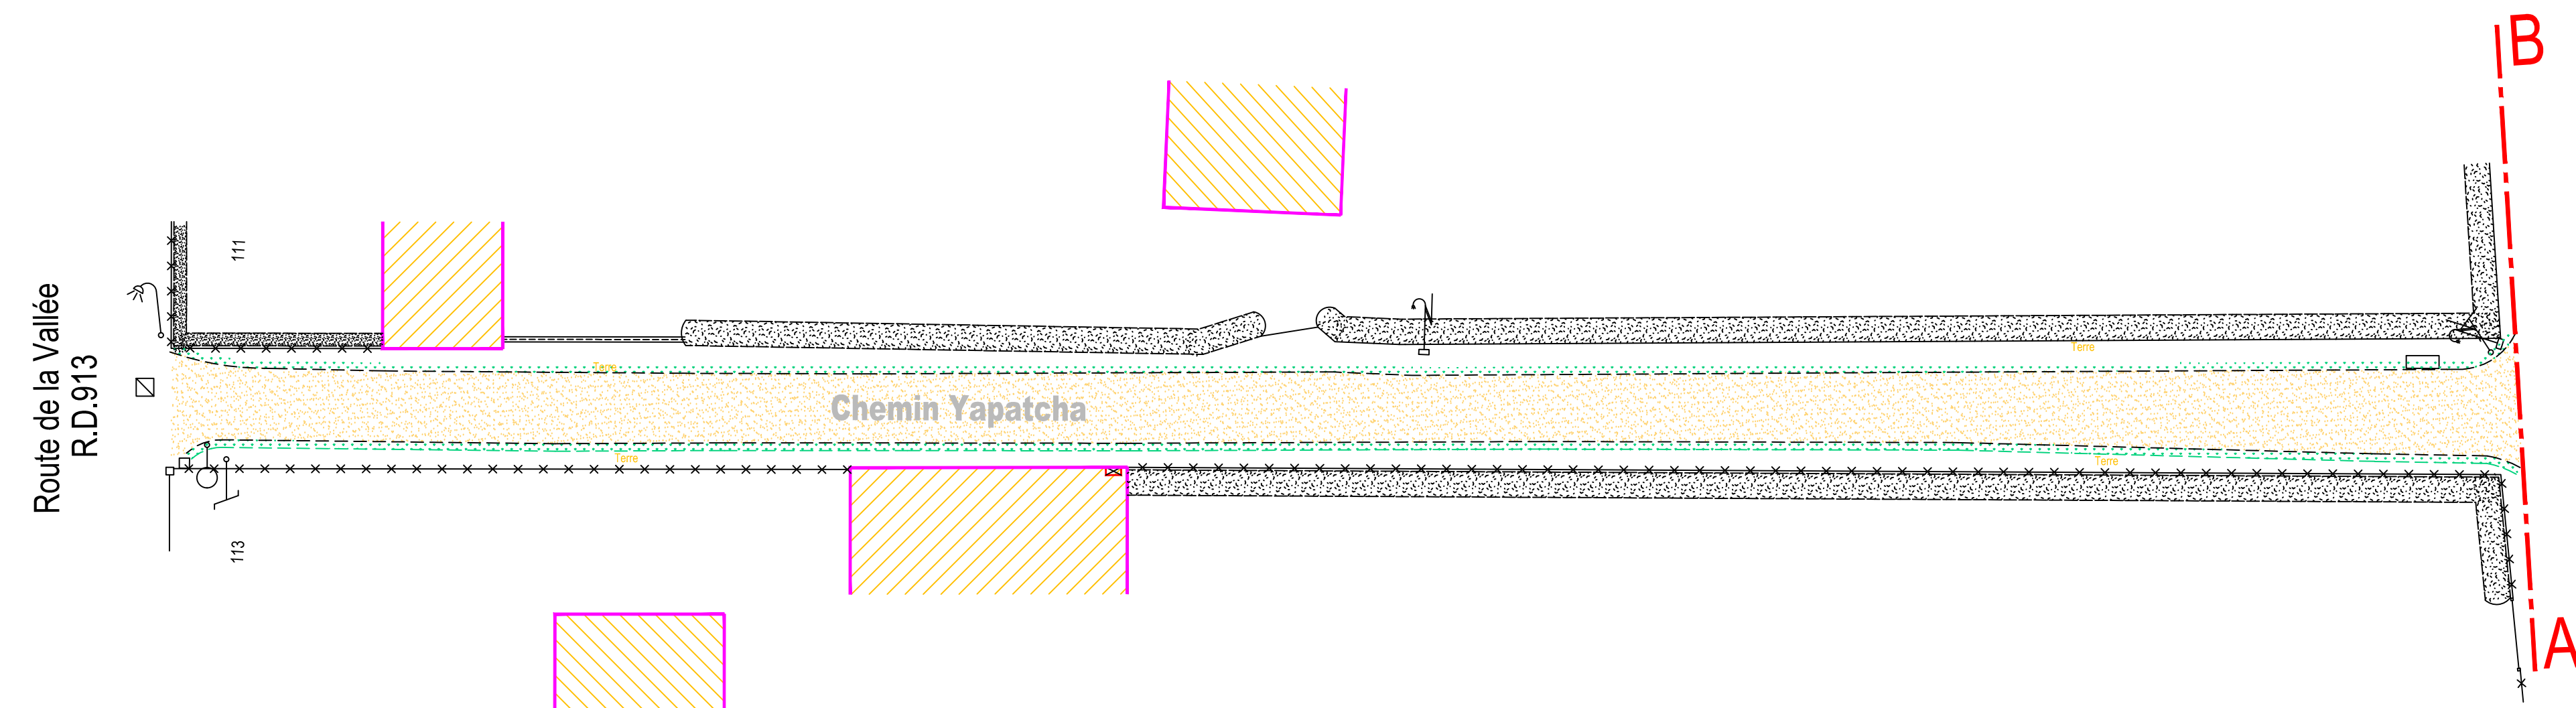


PLANCHE N°2

 

LEGENDE :

- Réprofilage accotement en terre végétale
- Voirie enrobé noir
- Bordure grès de réemploi vue 0.07m
- Bordure grès de réemploi vue 0.02m

COMMUNE DE HAUTE-ISLE
Département du Val d'Oise

CONTRAT RURAL
REAMÉNAGEMENT DE VOIRIE
CHEMIN DE L'ABBAYE PLANCHES I, 2 ET 3

D.C.E
PLAN PROJET

INDICES	MODIFICATIONS :	Plan n°
A	Première émission Date : 04/10/2017	2.A
B	Deuxième émission	
	Affaire : Echelle : 1/200 Date : 15/11/2017	



MAIRIE DE Haute-Isle
146, Route de Vetheuil
95700 Haute-Isle
Tél : 01.34.79.73.24
mairie-hauteisle@wanadoo.fr



M. Patrice BENAIS
64, Chemin de la Chapelle Saint Antoine
95300 ENNIERY
Tél : 01.30.38.40.29
patrice.benais@benais-conseil.com